




私道12-37号線

地区施設 広場2号 約170㎡ (雑草舎)

築道 約110㎡

A4地区施設(約100㎡)・A5地区施設(約100㎡)

用途地積  
第2種住居地域(60% 300%)  
商業地積(80% 500%)

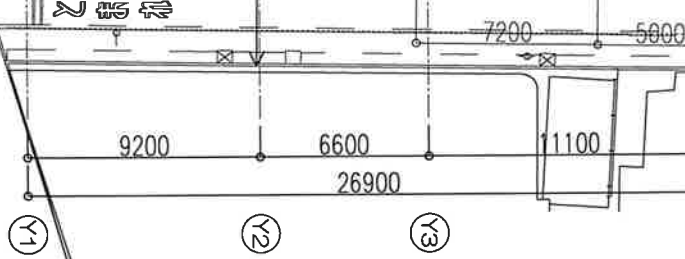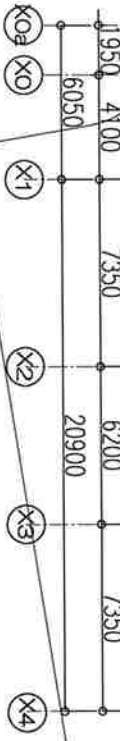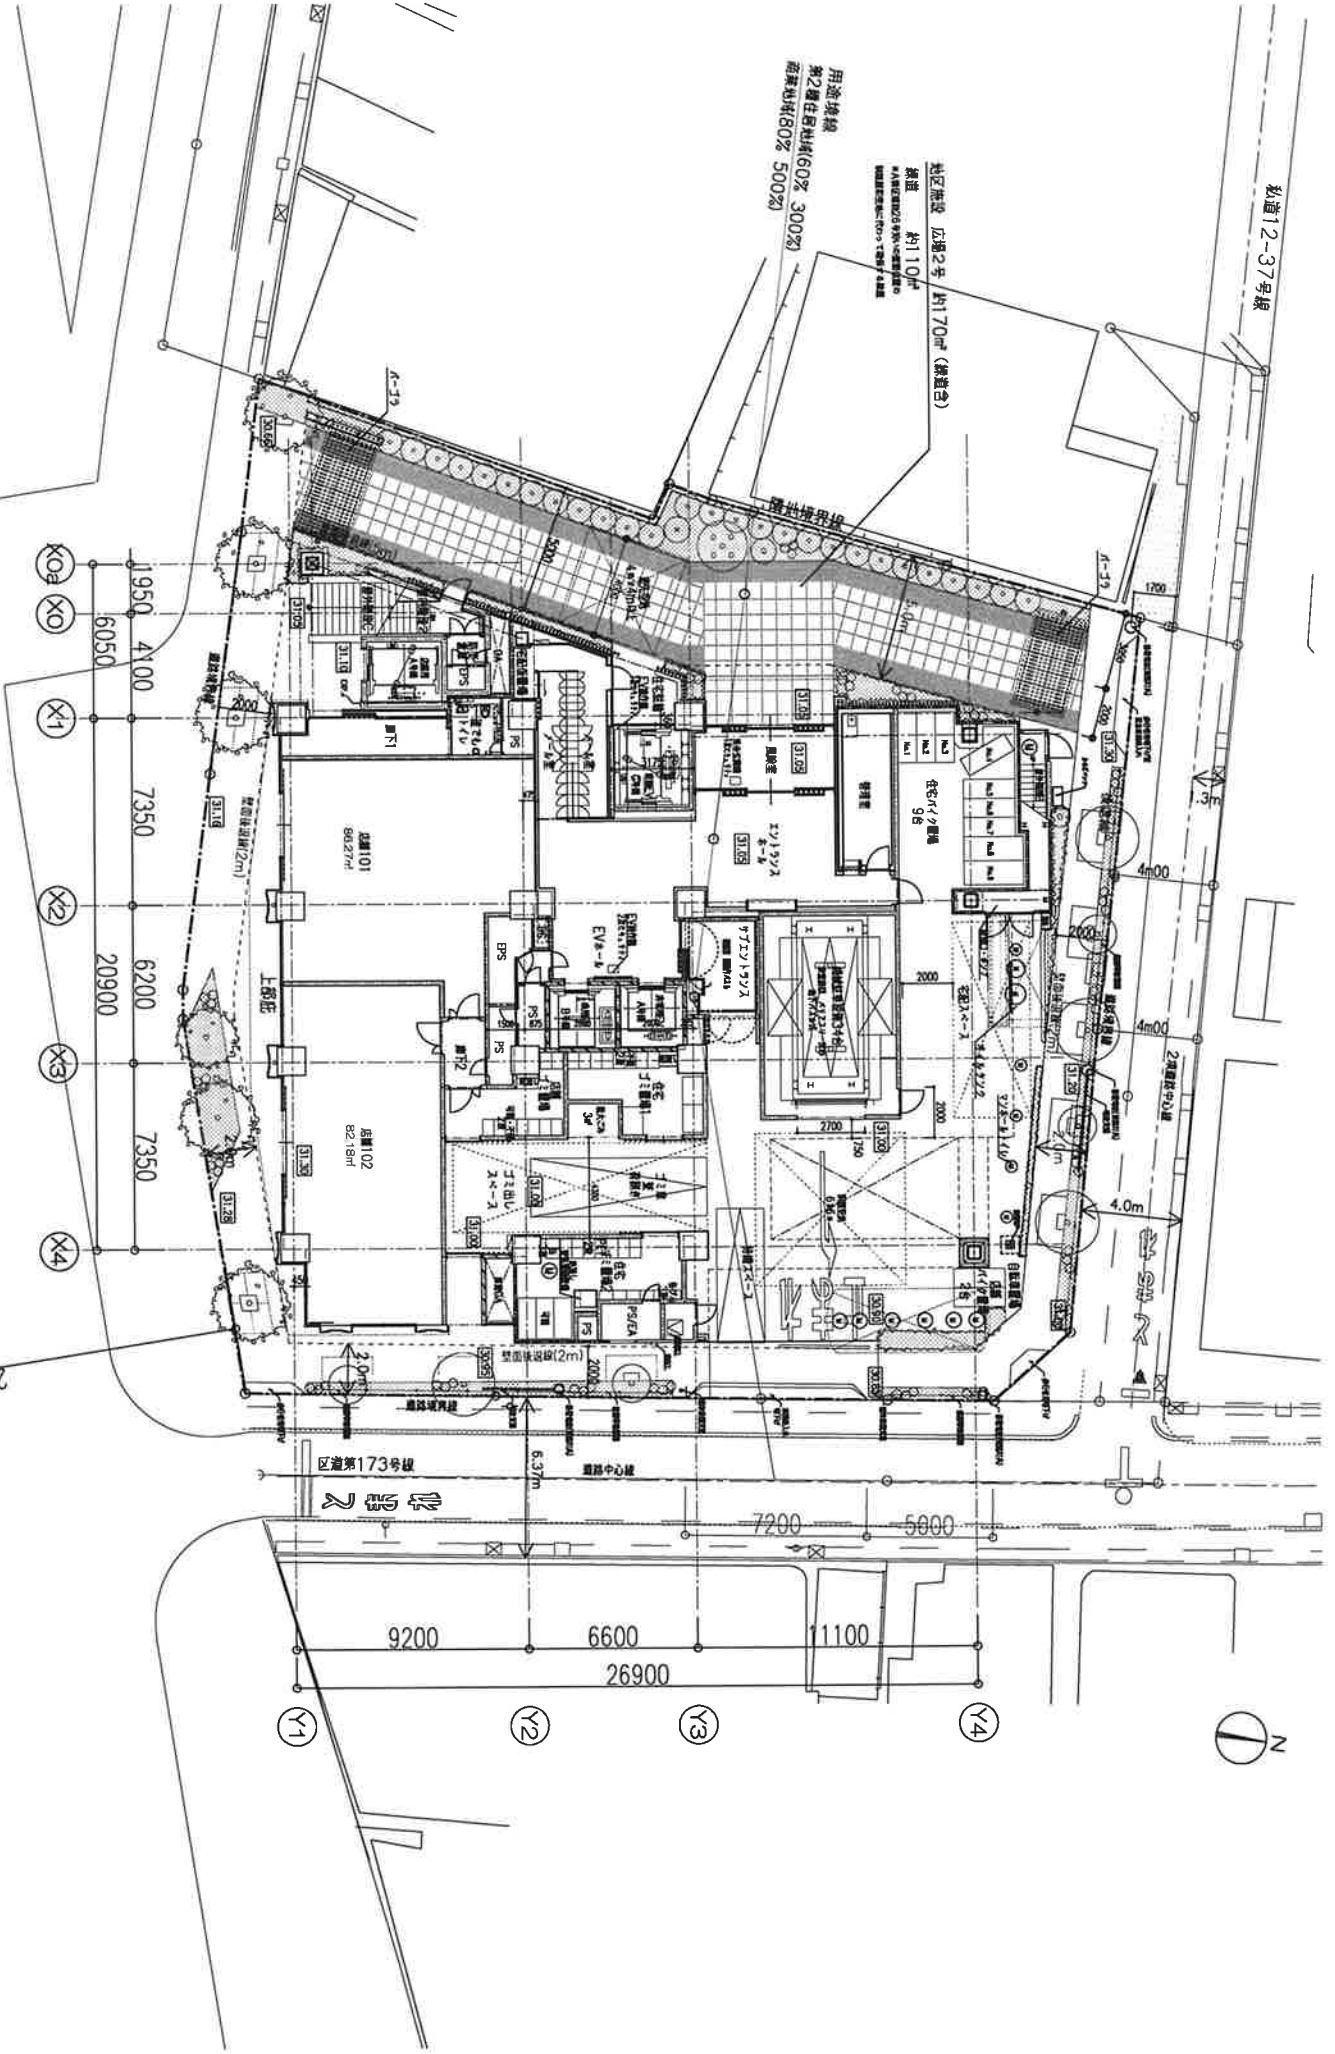

KUME 株式会社 久米設計

2020.05  
 一級建築士 建築士 3005539 小島 昭  
 二級建築士 建築士 286990 藤原 隆  
 建築士 建築士 286990 藤原 隆

久米設計株式会社  
 1階平面図  
 1/100  
 A-035

